


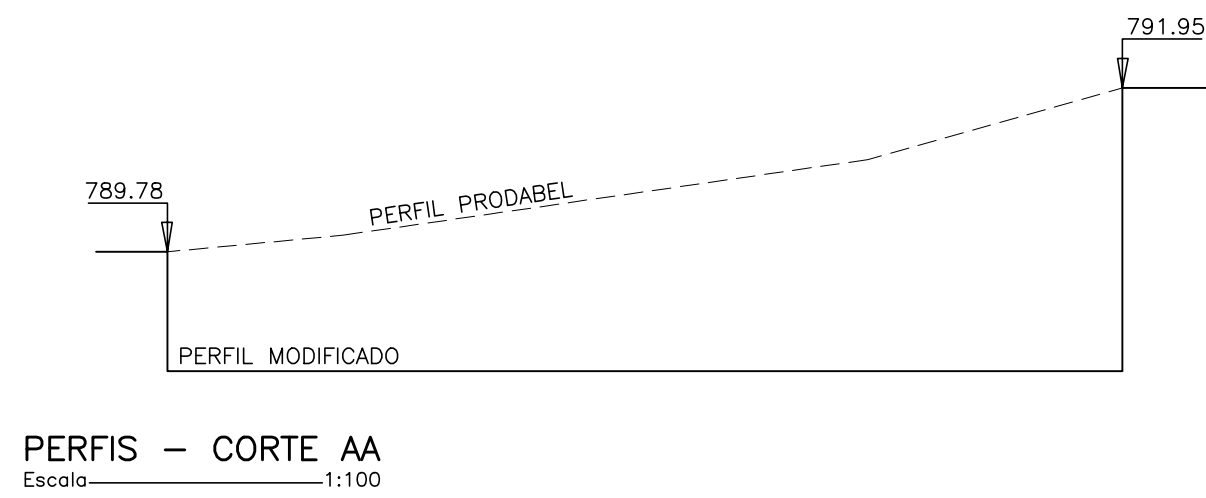


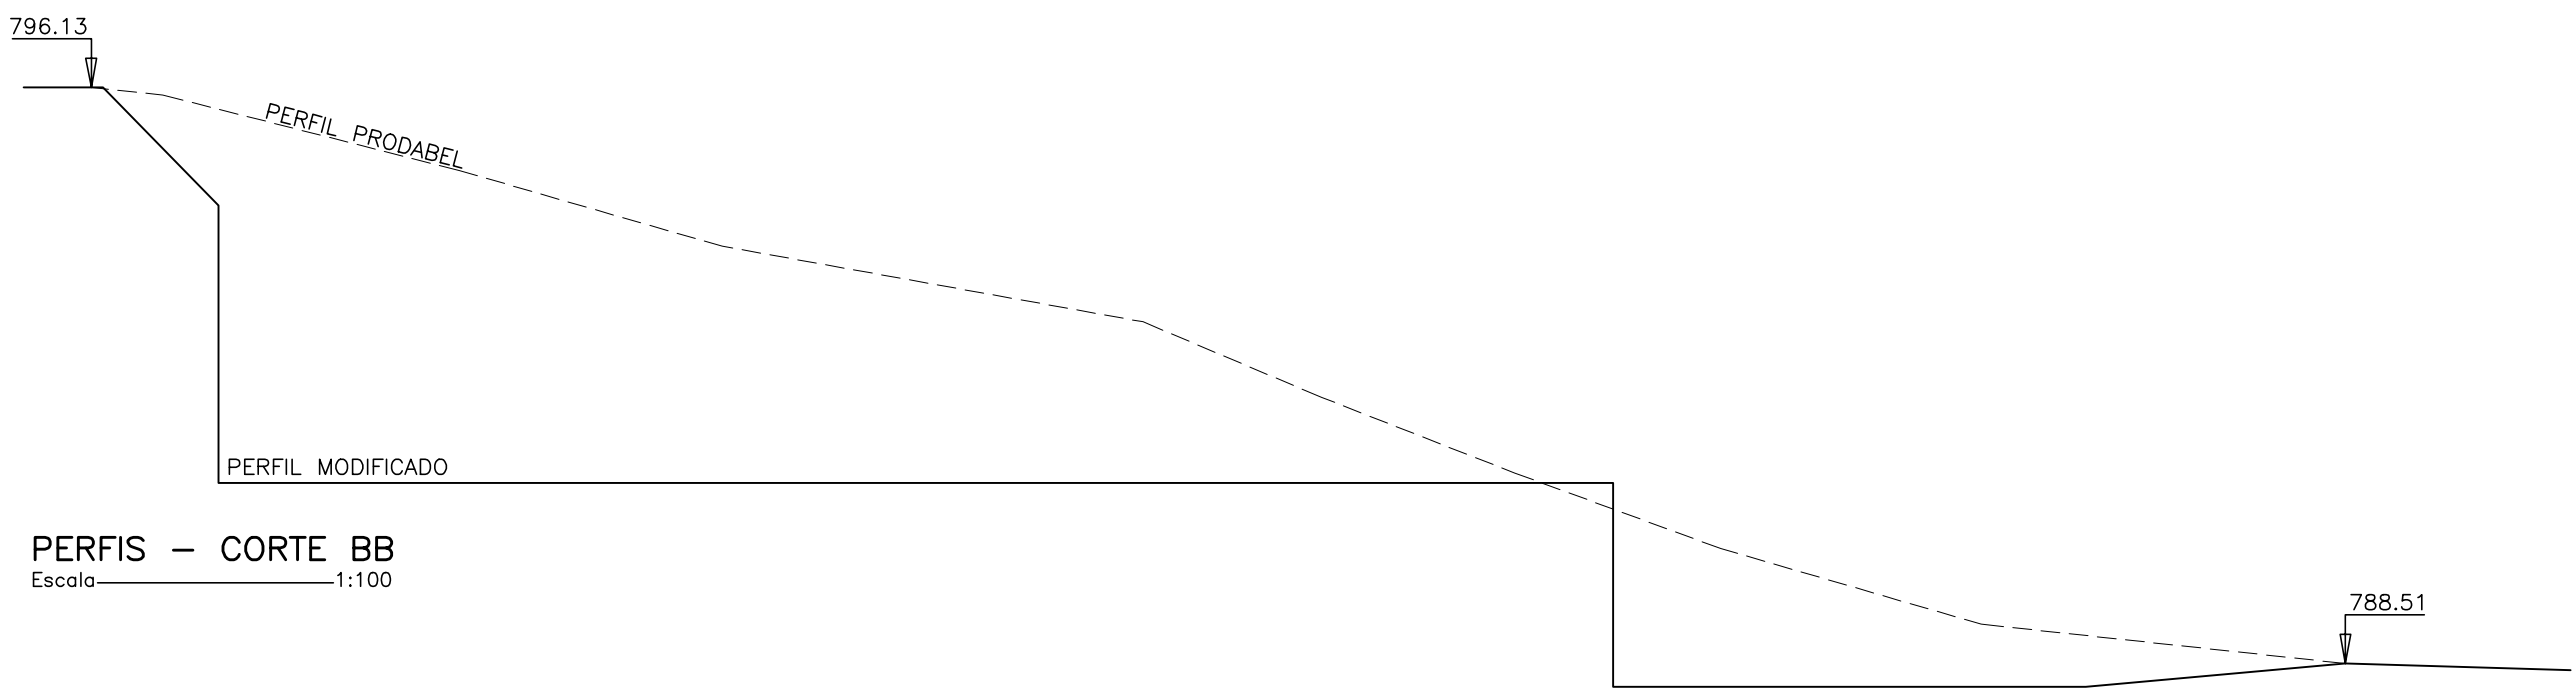

CORTE AA
Escala: 1:100

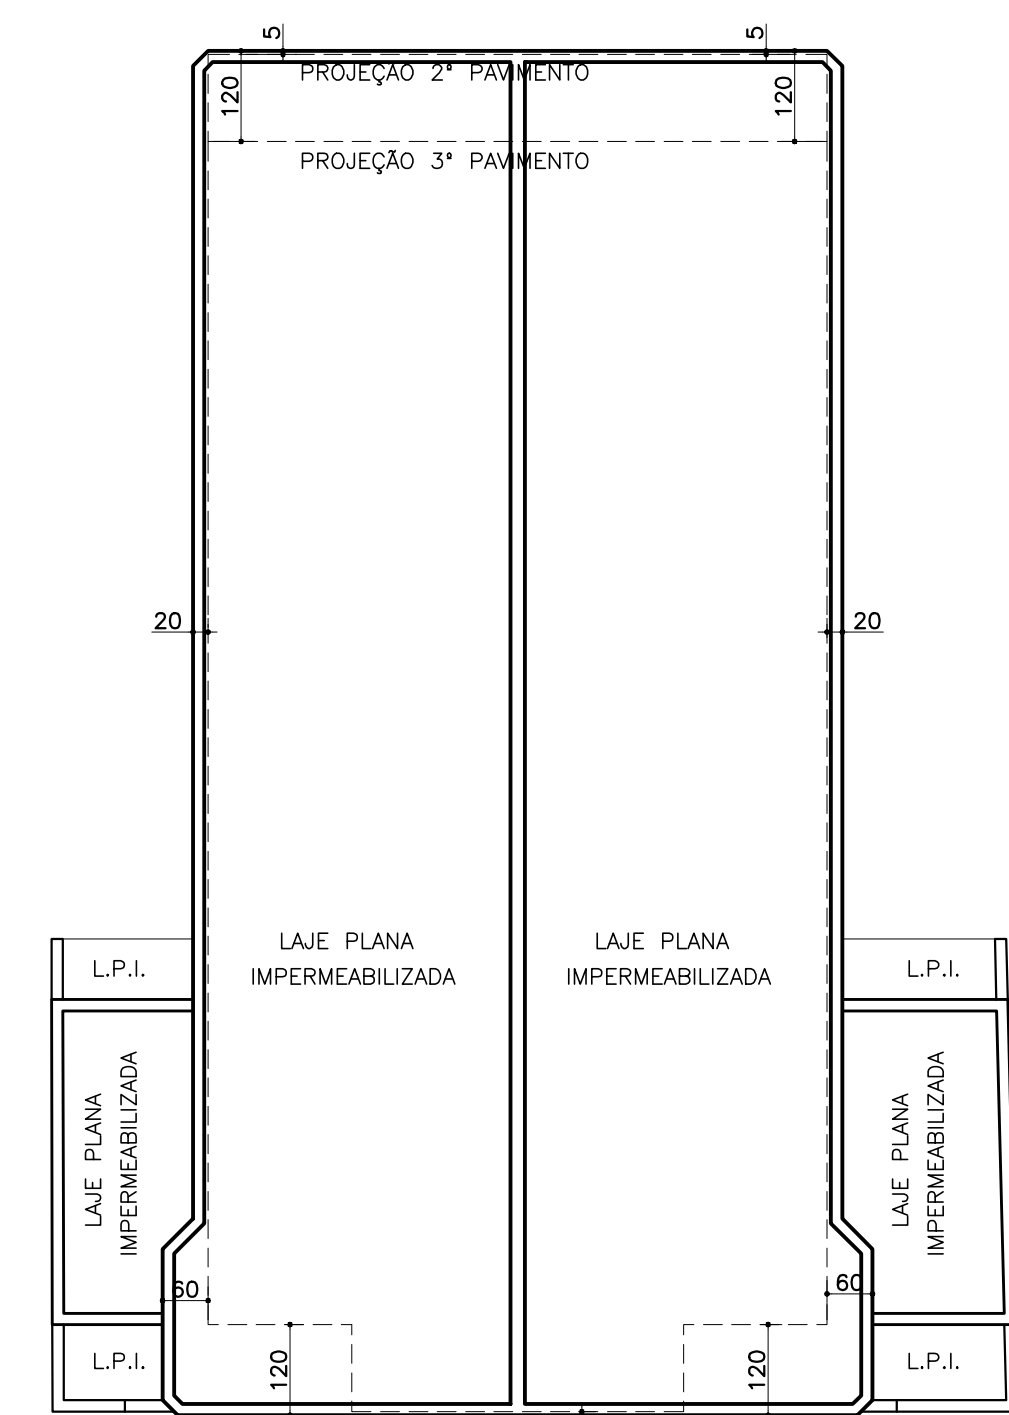

PERFIS - CORTE AA
Escala: 1:100

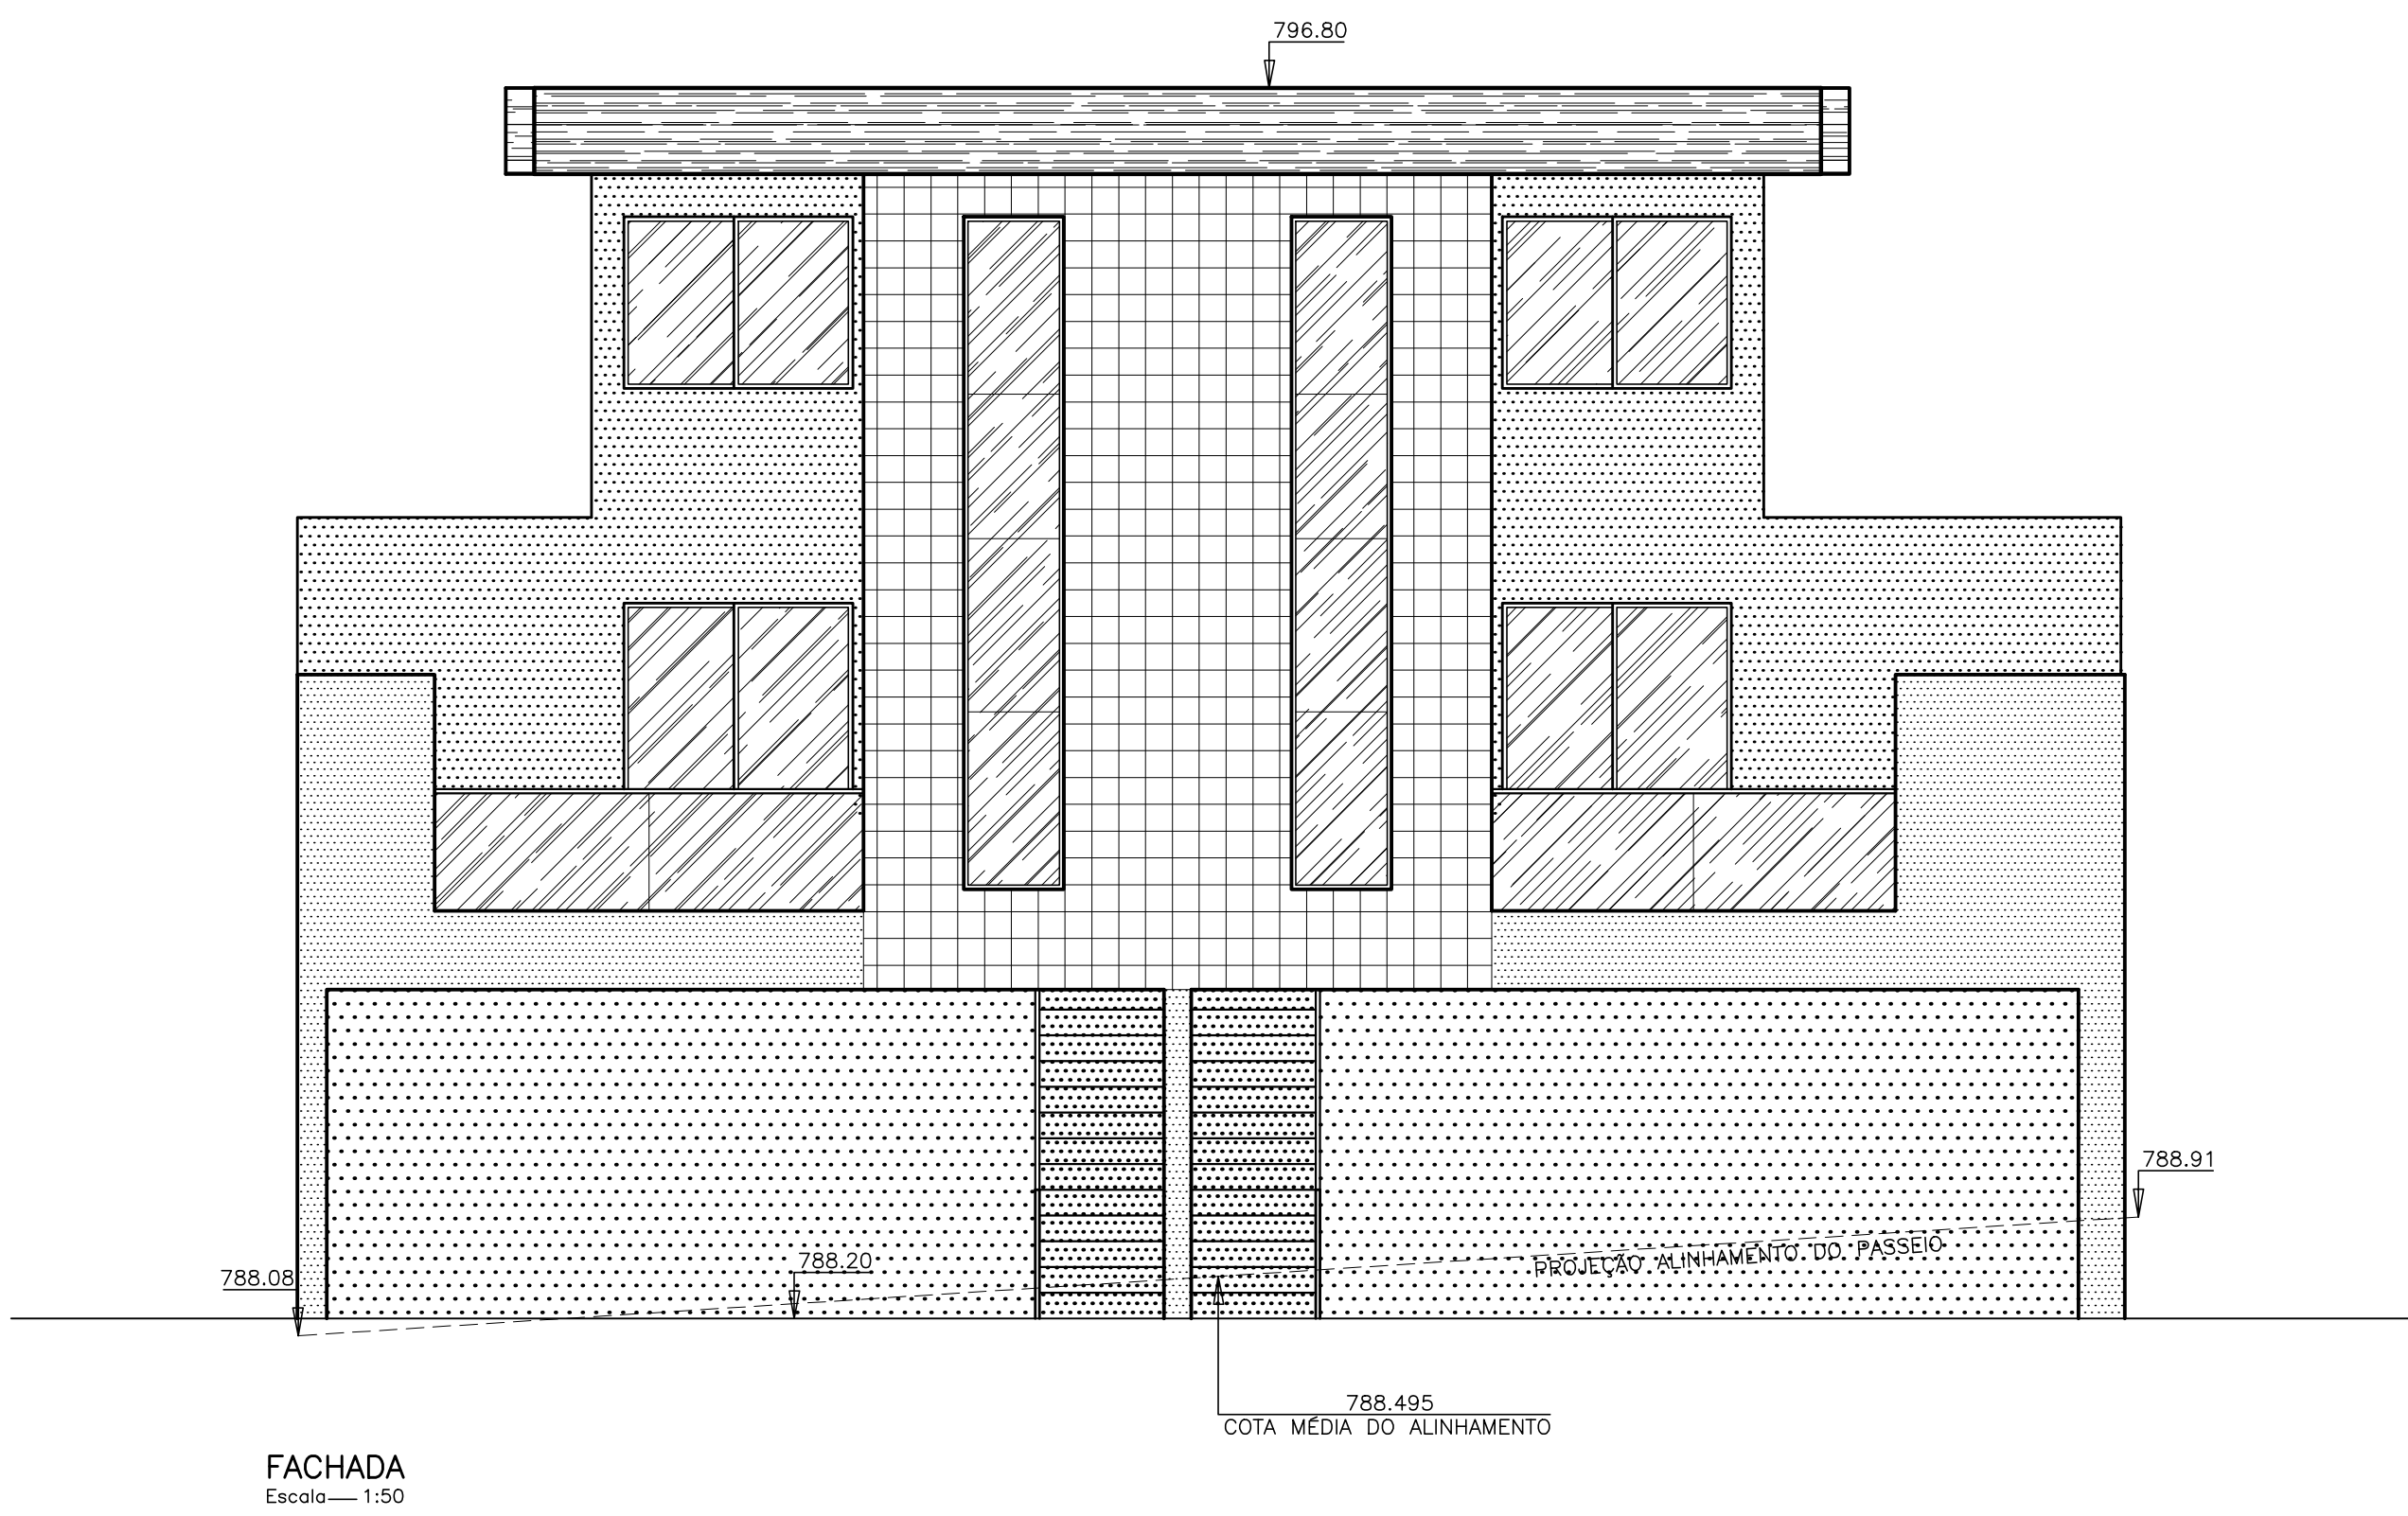

TELHADO
Escala: 1:100

 PREFEITURA MUNICIPAL DE BELO HORIZONTE	
SUREG	
Projeto Licenciado / Visado em: 03/11/2020	
Processo nº: 010678762080	
Alvará de Construção nº: 202001346	
Data de Atualização: 03/11/2020	
	
OBSERVAÇÕES:	
PROJETO E TERRENO	
LEGISLAÇÃO: LEI 11.181/19	
TÍTULO: PROJETO INICIAL	
ZONA FISCAL: 305	QUARTERADO: 177
ÁREA DO TERRENO: 367,00m²	LOTES: 031
ZONA: OP-1	BARRIO CONFORME CP: SANTA AMÉLIA
REGIONAL: PAMPULHA	
ÁREAS DE: QUC VETOR NORTE, SUBÁREA IV - ÁREA DE INFLUÊNCIA INDIRETA	
RESPONSÁVEIS	
RESPONSÁVEL TÉCNICO:	CREIA / CAU:
HUMBERTO MENDES BRAGA	31.838/D-MG
REQUERENTE:	CPFL / CNPJ:
CONSTRUTORA LAGE & AZEVEDO LTDA.	04.626.932/0001-03
FOLHA: 02/02	
DATA: AGO/20	